


Ситуационная схема территории

Ситуационный план

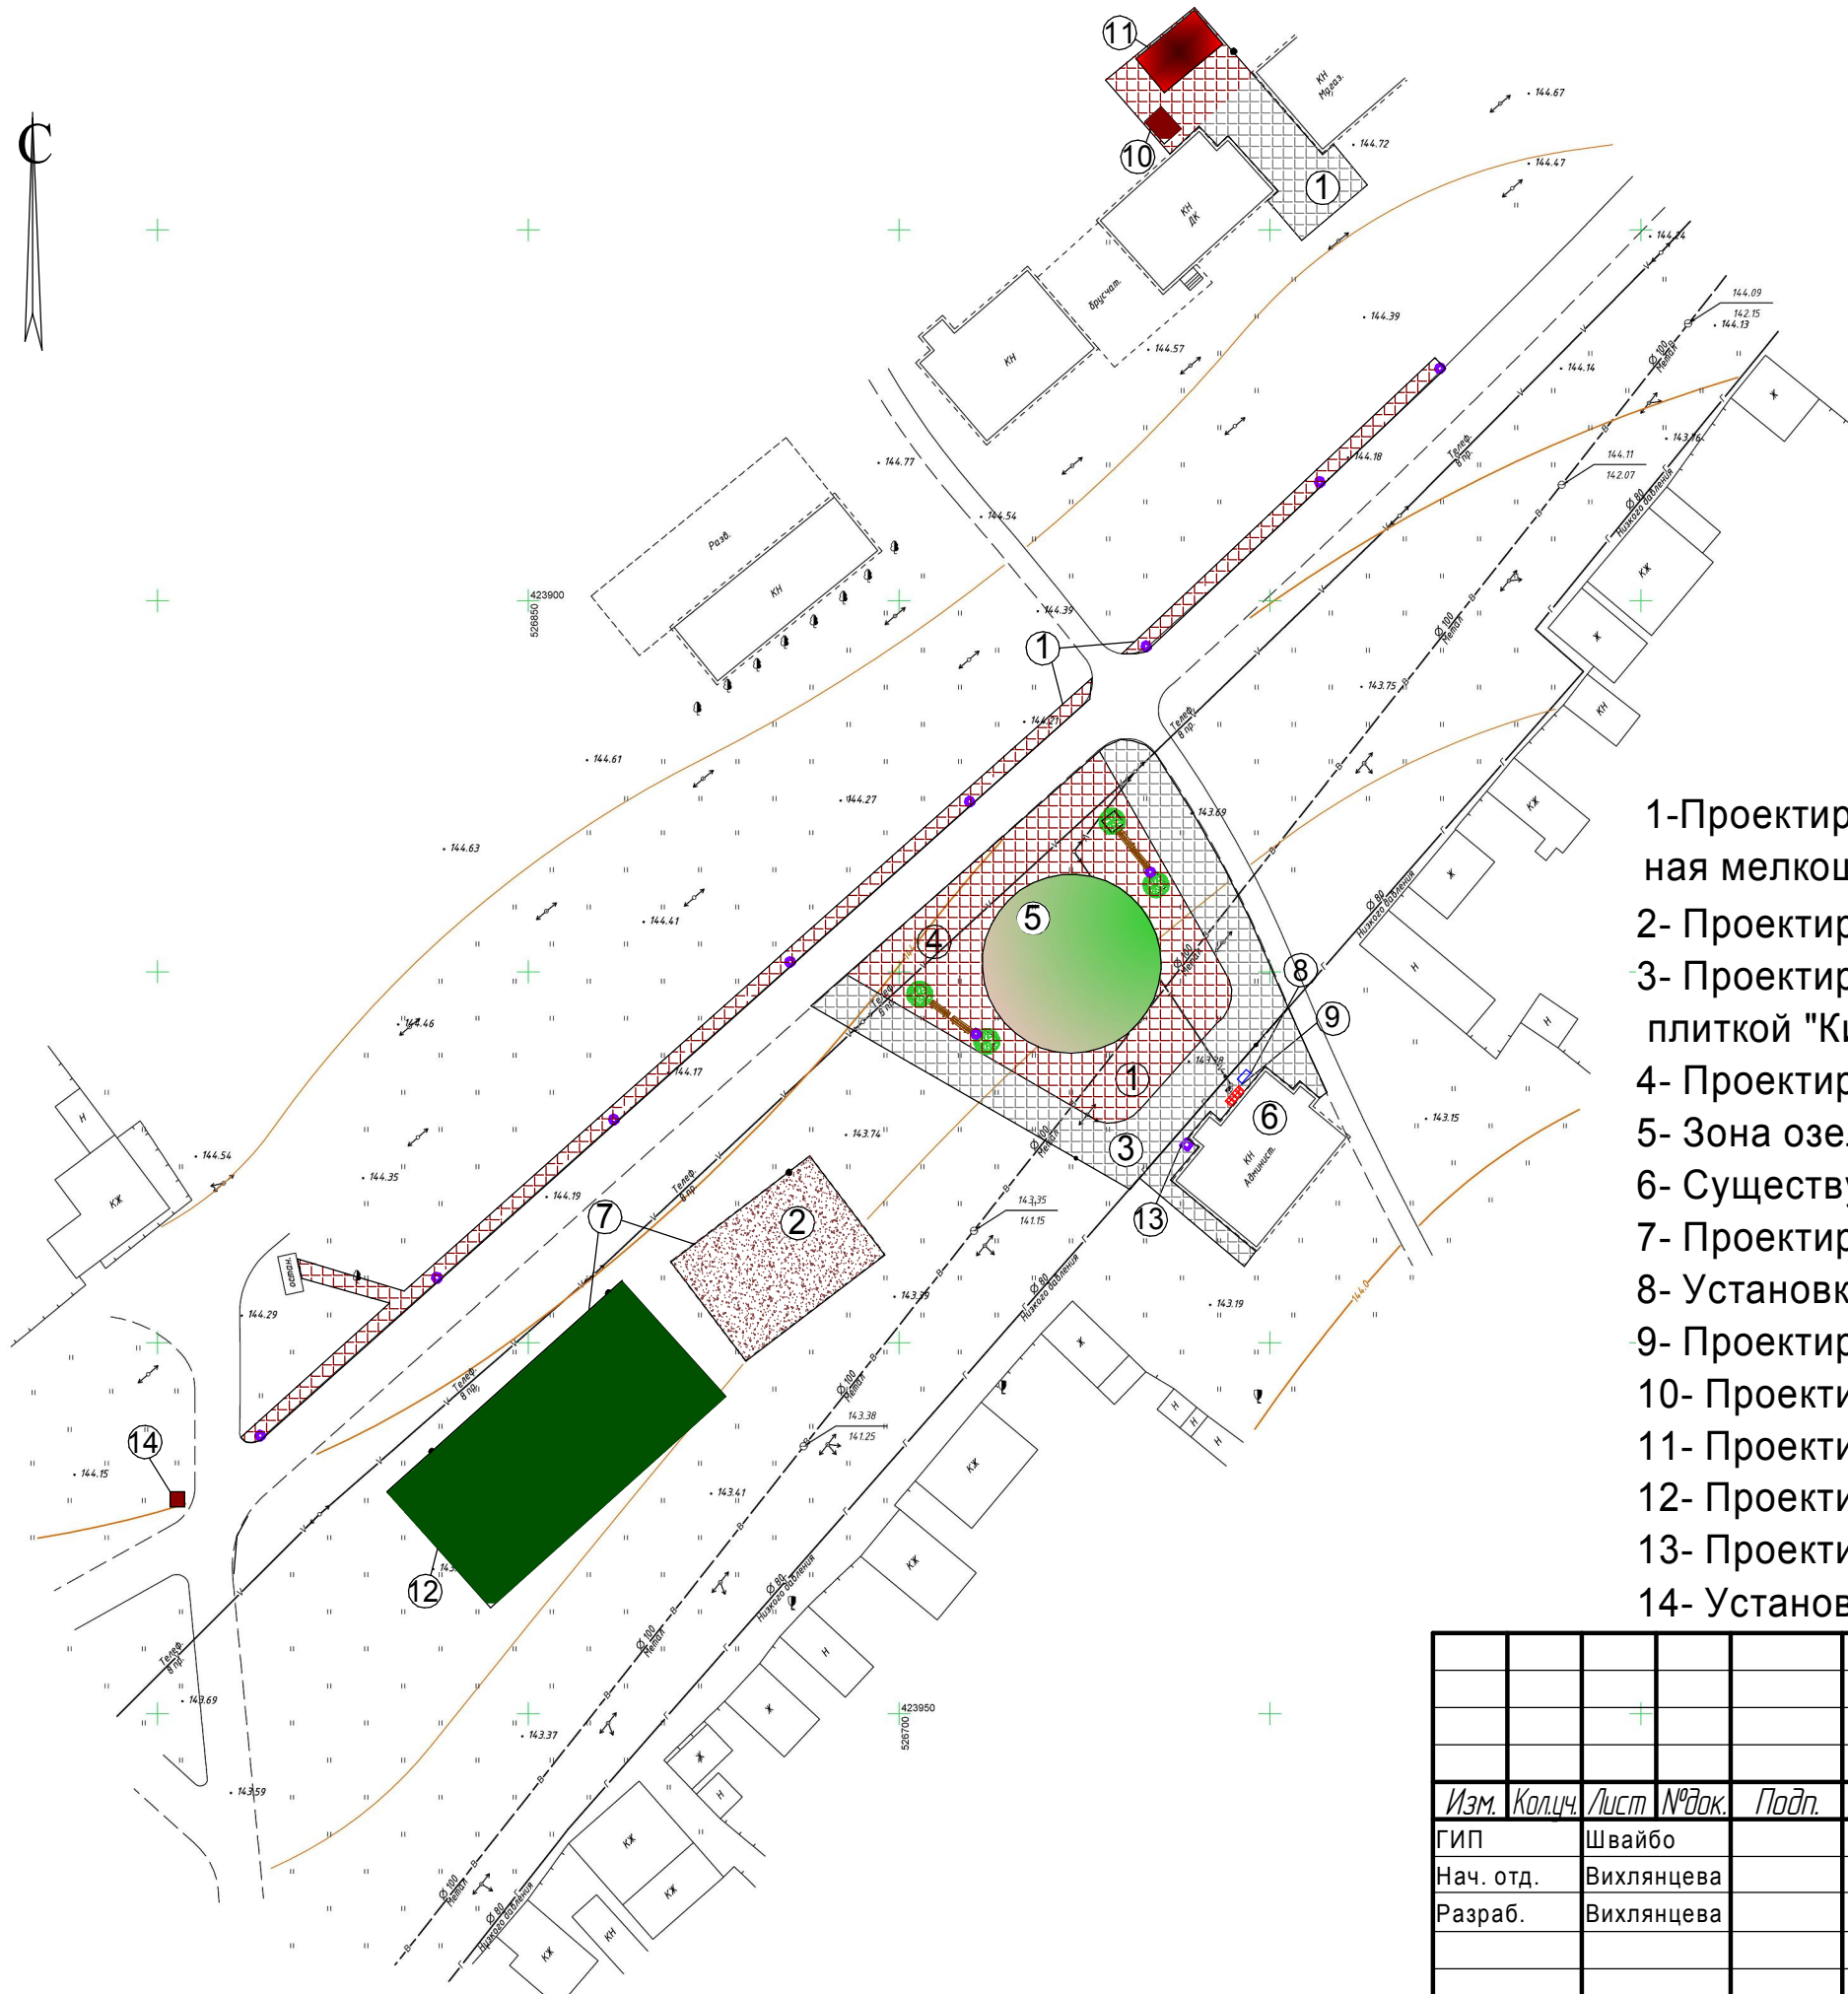

Место размещения проектируемого участка

- 1-Проектируемая пешеходная зона, выполненная мелкоштучной цветной тротуарной плиткой "Кирпичик";
- 2- Проектируемая детская игровая площадка;
- 3- Проектируемая зона парковки, выполненная тротуарной плиткой "Кирпичик";
- 4- Проектируемая зона отдыха;
- 5- Зона озеленения;
- 6- Существующие здания;
- 7- Проектируемое металлическое ограждение;
- 8- Установка стенда для объявлений;
- 9- Проектируемая велопарковка;
- 10- Проектируемая беседка;
- 11- Проектируемая сцена;
- 12- Проектируемое футбольное поле;
- 13- Проектируемая скважина;
- 14- Установка памятных знаков.

Согласовано

Инв. № подл.	Подп. и дата	Взам. инв. №

Благоустройство с. Рыбинка Ольховского района Волгоградской области						
Изм.	Коллч.	Лист	№ док.	Подп.	Дата	
ГИП	Швайбо					
Нач. отд.	Вихлянцева					
Разраб.	Вихлянцева					
Н.контр.	Швайбо					
Ситуационная схема территории				Стадия	Лист	Листов
				П	3	
				ООО "БизнесСтройПроект" г.Камышин		