


Схема очередей освоения

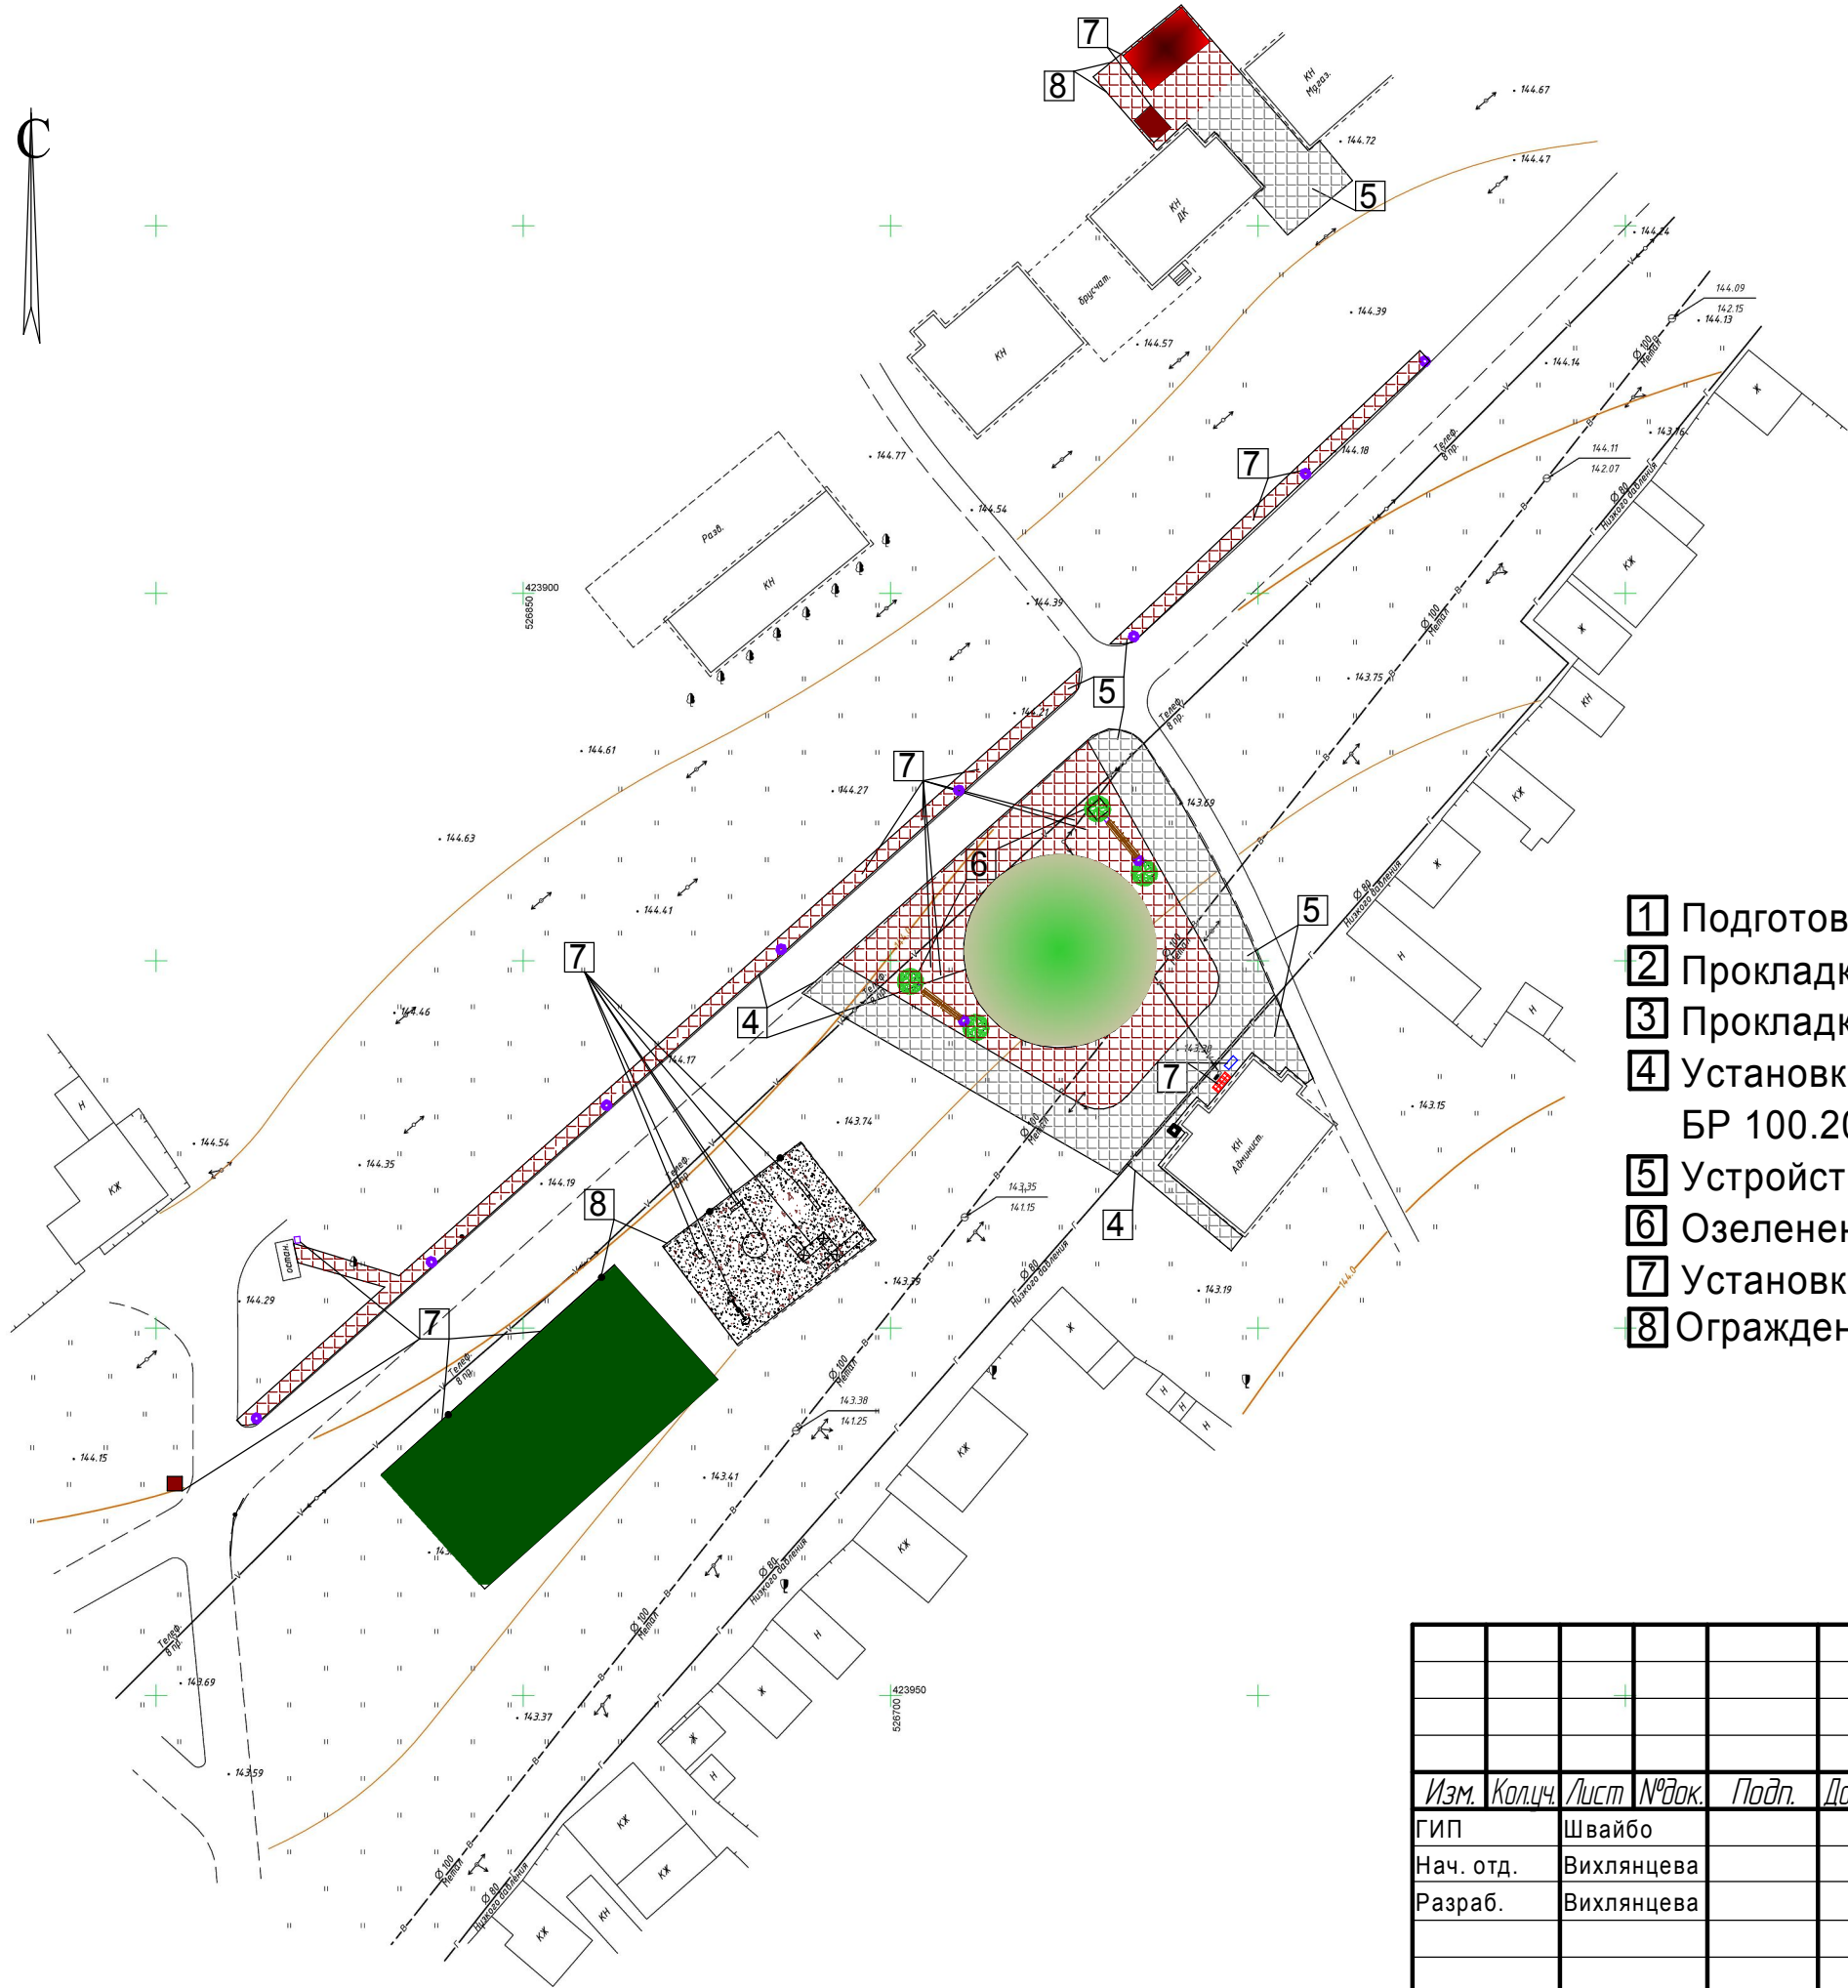

- 1 Подготовительные работы;
- 2 Прокладка линии кабеля уличного освещения;
- 3 Прокладка линии поливочного водопровода;
- 4 Установка бетонного бортового камня БР 100.20.8;
- 5 Устройство покрытий тротуаров и площадок;
- 6 Озеленение территории благоустройства;
- 7 Установка МАФ;
- 8 Ограждение площадки.

Согласовано

Инв. № подл.	Подп. и дата	Взам. инв. №

Благоустройство ул. Центральной, с. Рыбинка Ольховского района Волгоградской области						
Изм.	Коллч.	Лист	№ док.	Подп.	Дата	
ГИП	Швайбо					
Нач. отд.	Вихлянцева					
Разраб.	Вихлянцева					
Н.контр.	Швайбо					
Схема очередей освоения				Стадия	Лист	Листов
				П	4	
				ООО "БизнесСтройПроект" г.Камышин		