


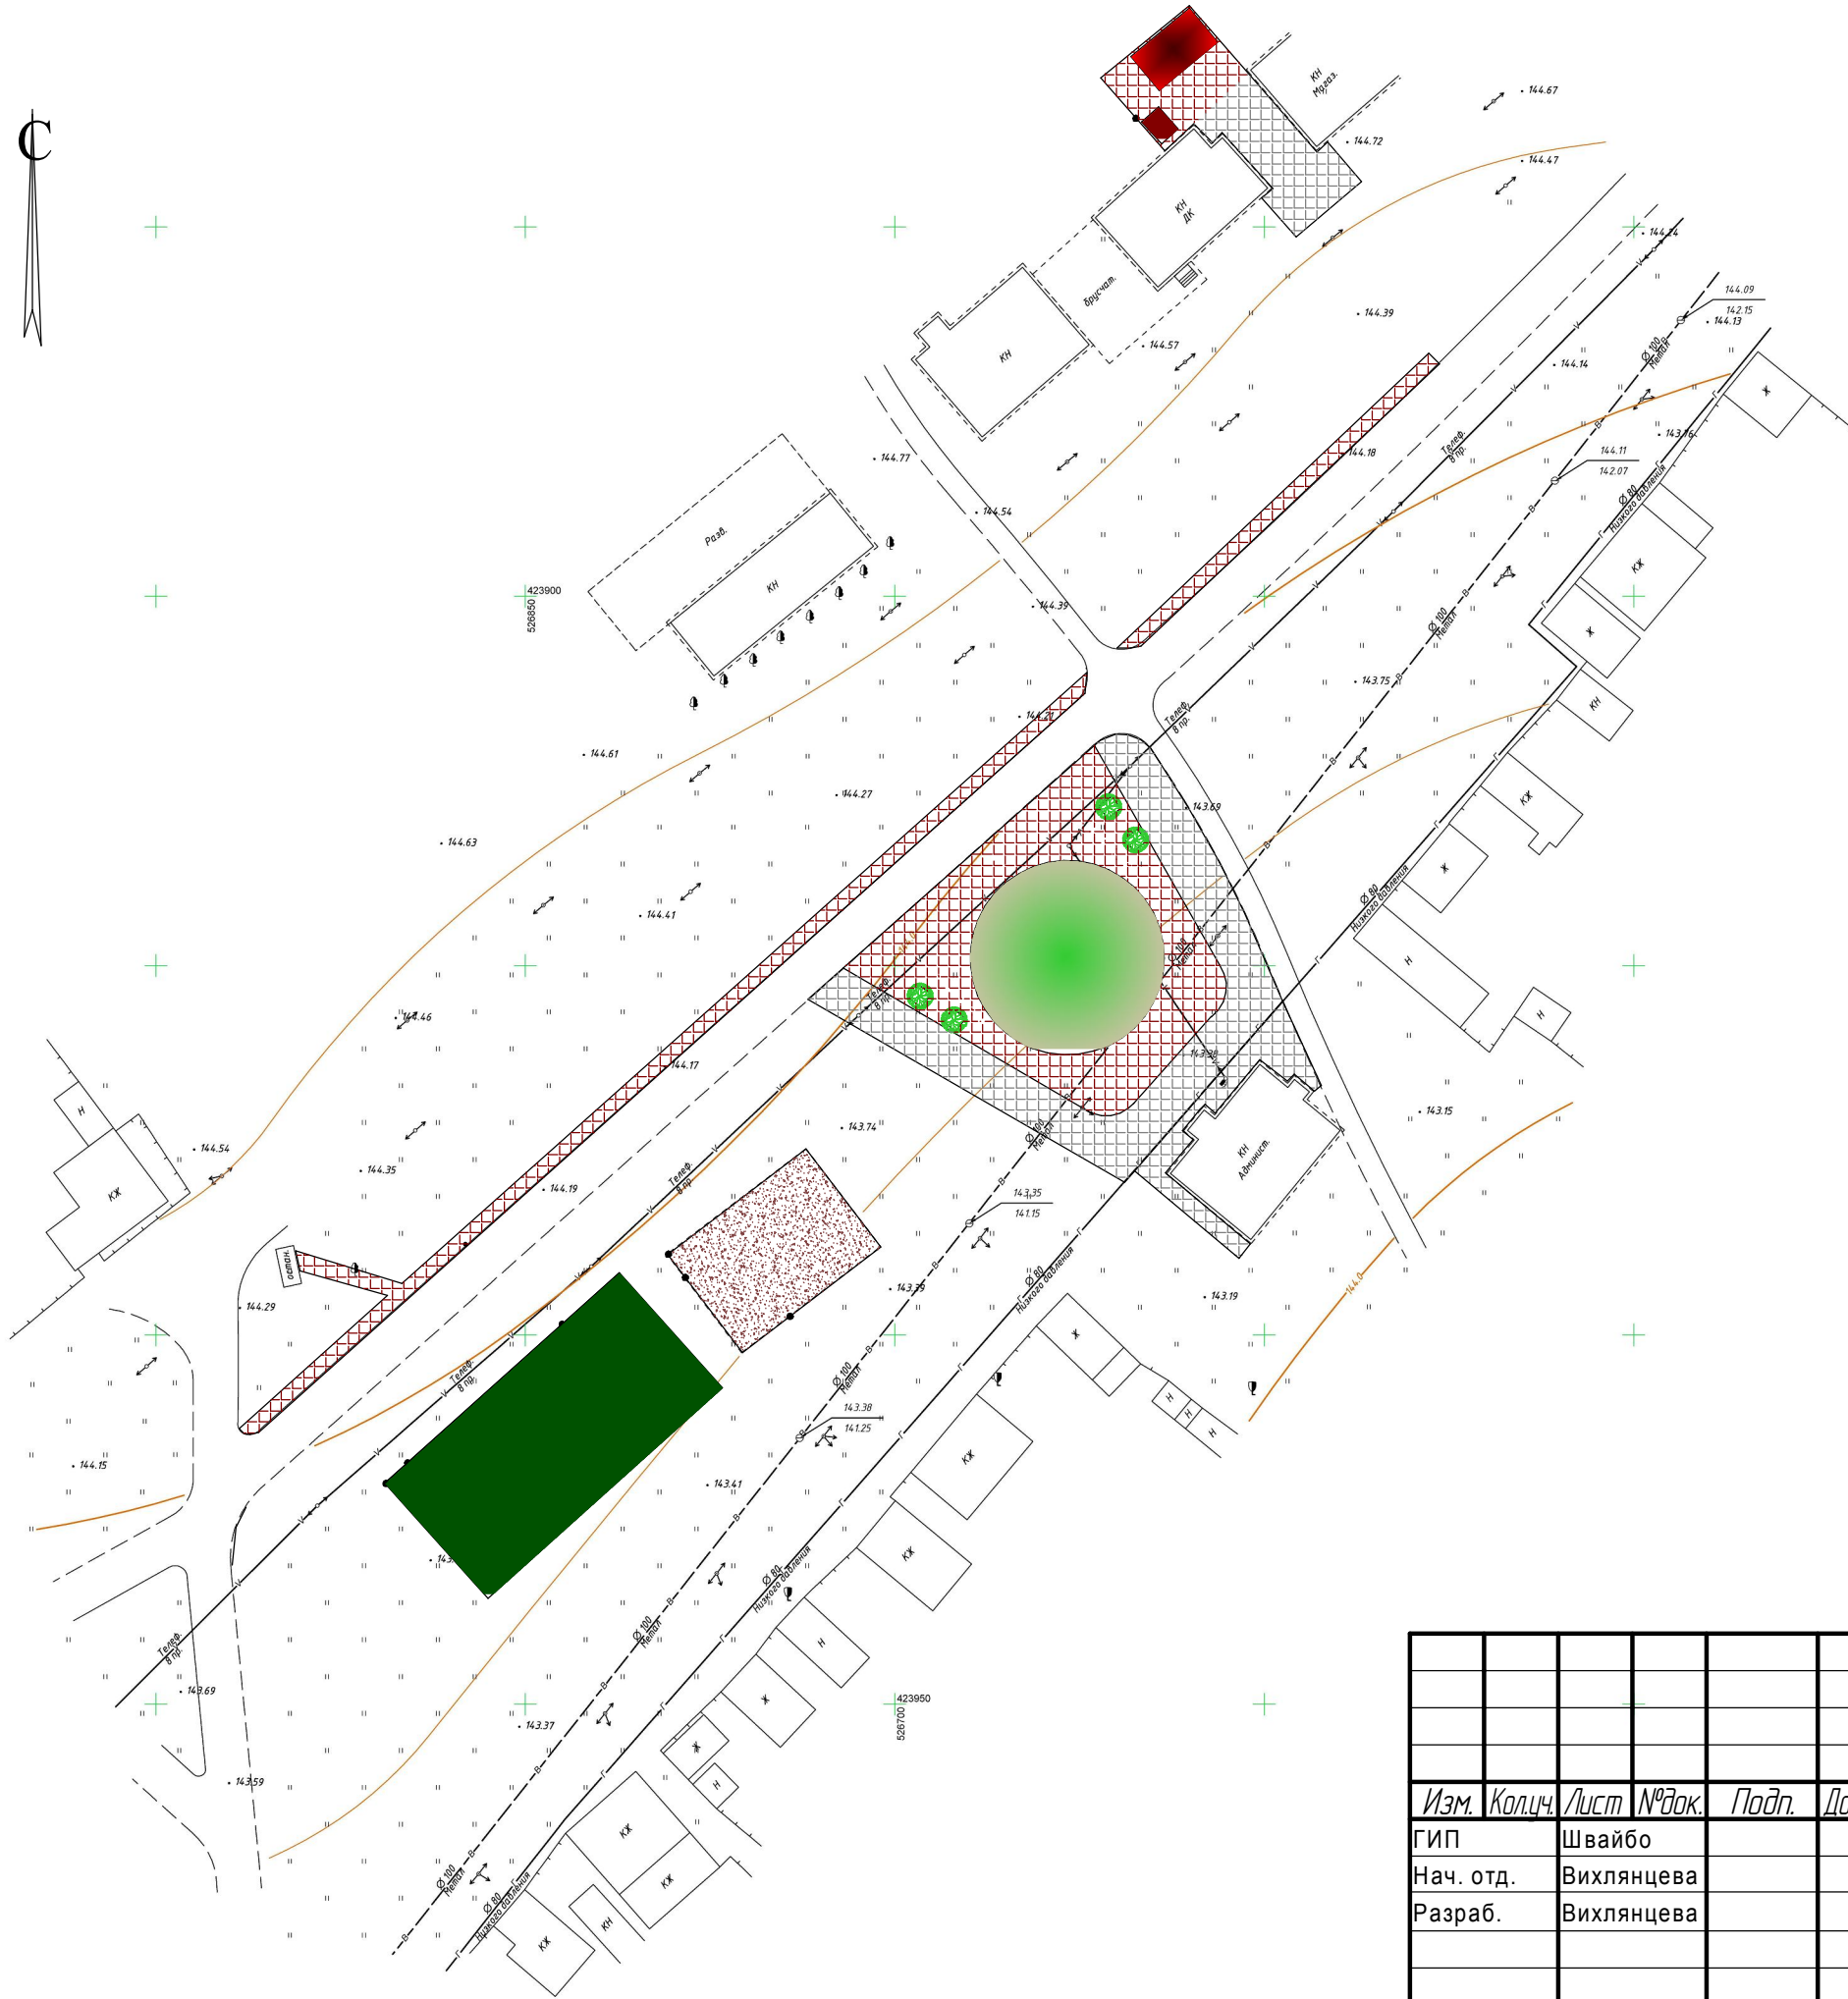


Ассортиментная ведомость посадочного материала



-  1. Проектируемый цветник
-  2. Проектируемый газон
-  3. Черемуха

Согласовано

Взам. инв. №

Подп. и дата

Инв. № подл.

					Благоустройство ул. Центральной, с. Рыбинка Ольховского района Волгоградской области			
Изм.	Коллч.	Лист	№ док.	Подп.	Дата	Стадия	Лист	Листов
ГИП		Швайбо				П	7	
Нач. отд.		Вихлянцева						
Разраб.		Вихлянцева				Ассортиментная ведомость посадочного материала		
Н.контр.		Швайбо						